


VISTA EN PLANTA GENERAL

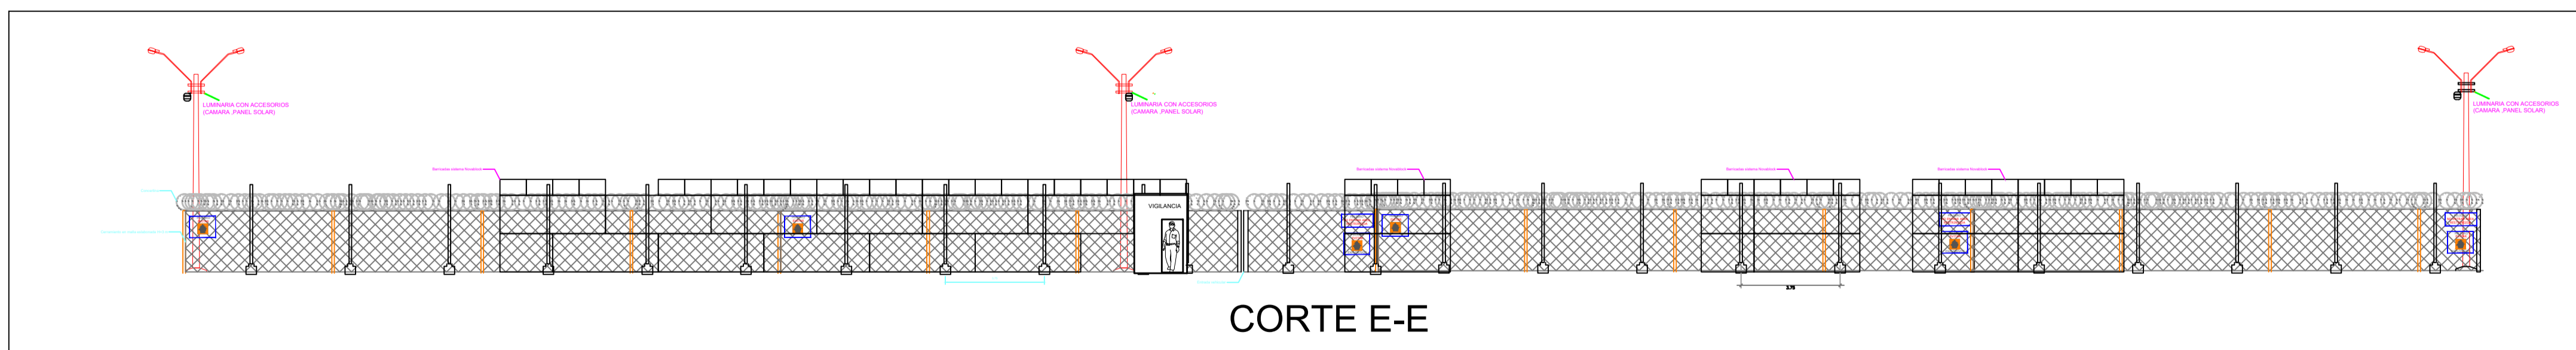

CORTE E-E



PLANO
POLV-TIPO-PL-001-2020

LISTA DE REVISION			
N°	DIA	POR	OBSERVACIONES

PERFIL	DESCRIPCIÓN	PERFIL	DESCRIPCIÓN
	ESQUINERO 100		PANEL 100 x 232 MURO
	TRES VIAS MURO 100		CONECTOR FINAL 100
	CUATRO VIAS 100		CONECTOR DE 45' x 100
	PANEL DE 100 x 93		ESPACIADOR DE 100 x 68
	DOS VIAS MURO 100		MARCO ANDINO 100mm

NOMBRE DEL PROYECTO:	
POLVORIN FIJO 66 M2	
ESCALA:	1:50
DIBUJADO POR:	D.MORC.
REVISADO POR:	-
LAMINA N°	1
DE:	1
CONTENIDO DE LA LAMINA:	
PLANTA GENERAL	
CORTE VERTICAL E-E	
ILUMINACION PERIMETRAL	
CCTV	
ULTIMA FECHA DE MODIFICACION:	
30-MAYO-2020	