


Nota1: El espesor de la subbase granular es variable de acuerdo con la tipología según el diseño de los túneles. En todo caso, se debe garantizar una capa de subbase granular de 0.15m, como mínimo.

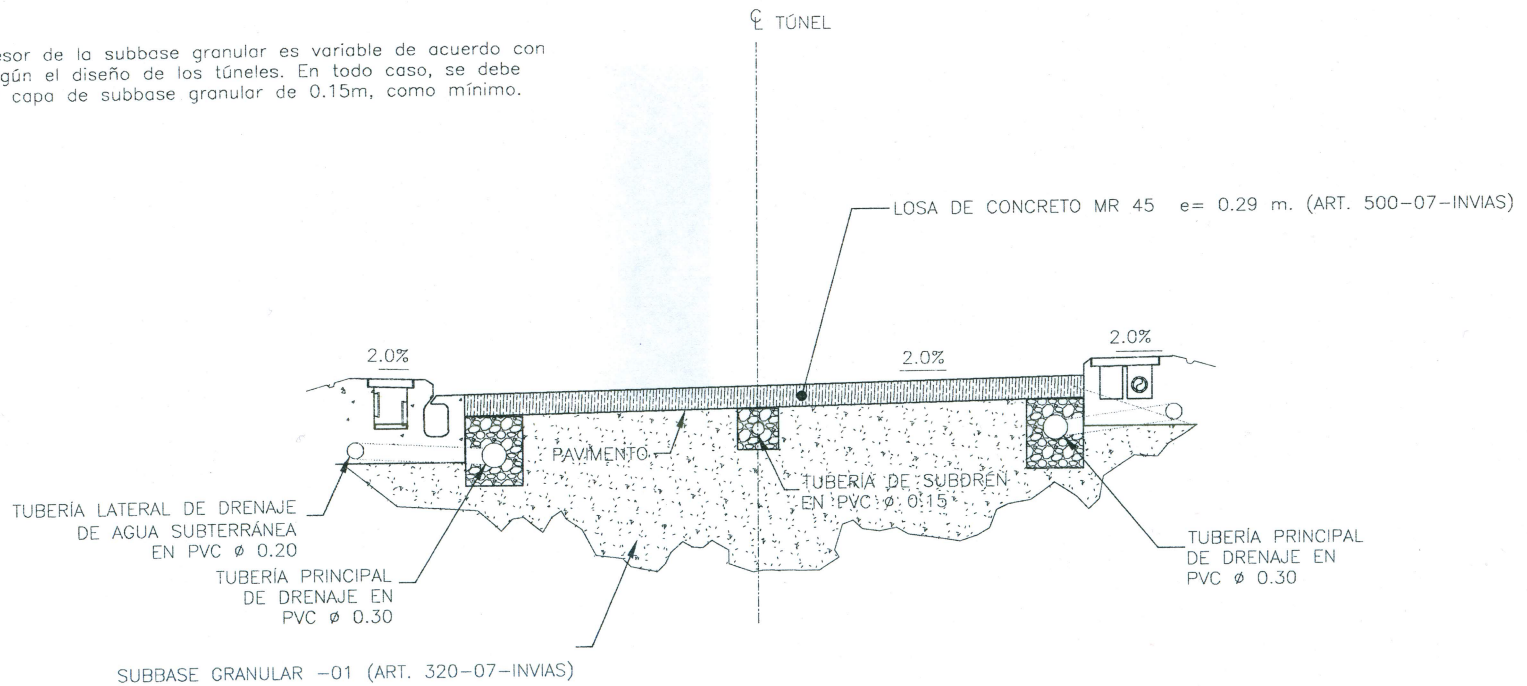

SECCIÓN TÍPICA ESTRUCTURA DE PAVIMENTO TÚNELES KACHOTIS Y PUEBLO NUEVO

ESCALA 1:25